


Hanau Stadtteil Großauheim

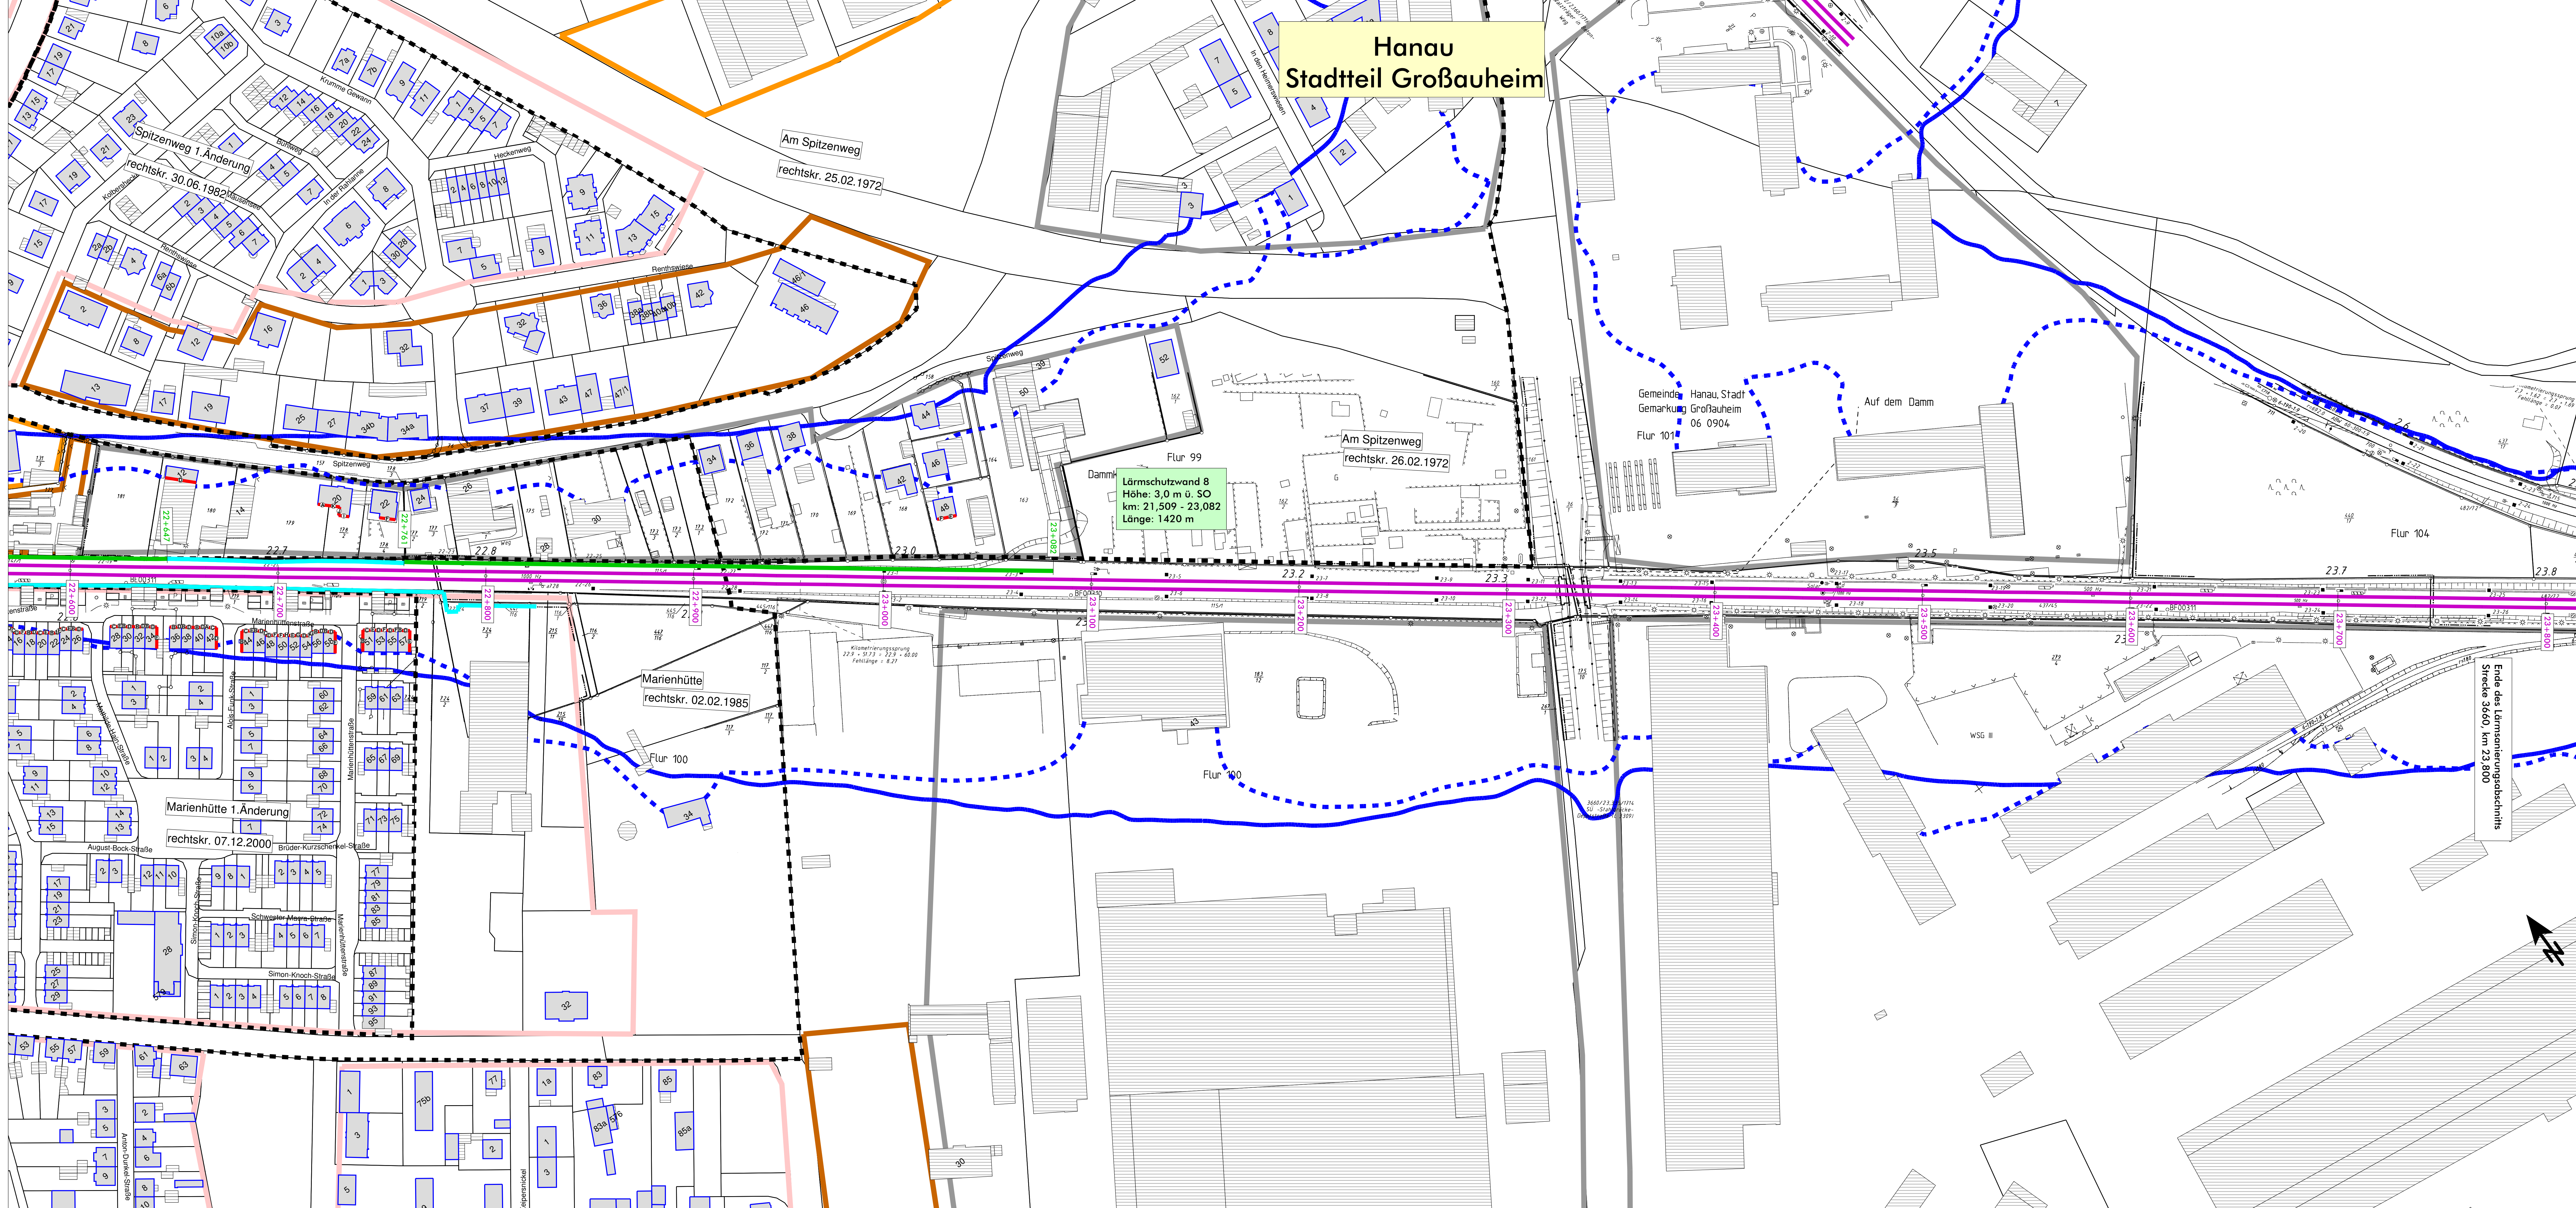

- ### Legende
- Emission Schiene
 - Brücke
 - Geltungsbereich Bebauungsplan
 - Hauptgebäude nach 2015
 - Nebengebäude und Gebäude ohne Wohnnutzung
 - Hauptgebäude vor 2015
 - bestehende Lärmschutzwand
 - geplante Lärmschutzwand
 - Fassade mit Grenzwertüberschreitung
 - Fassadenpunkt
 - Wohngebiete
 - Mischgebiete
 - Gewerbegebiete
 - Schulen
 - 57 dB(A) - Isophone (Nacht) - freie Schallausbreitung
 - 57 dB(A) - Isophone (Nacht) - reale Schallausbreitung

Maßstab 1:1000
 H001_10

Genehmigungsplanung: Unterlage für eine Entscheidung nach § 18 AEG

<small>DB Netz AG Hauptgeschäftsbereich Eisenbahnverkehrsunternehmen 93029 Karlsruhe Telefon +49 (0) 7141 14-0</small>		<small>Projekt Nr. 1816-0 Datum: 04/2019 Bearbeiter: SP Datum: 04/2019 Bearbeiter: HR Datum: 04/2019 Bearbeiter: FG</small>	
<small>Kartographie des Sachverständigen: Datum: 04/2019 Kartographie: den Datum: 04/2019</small>		<small>Interaktion: DHM Hessen Bearbeitungsnummer: UTM Entwurf: 3.1.10 Kartographie: 1455 84 x 196 84 Datum: 1/2009</small>	

**Lärmsanierung an bestehenden Schienenwegen des Bundes
Knoten Hanau**

Lageplan

Streckenabschnitt Hanau, Strecke 3660, Bahn-km 20,700 - 23,800

Berechnung mit aktiven Lärmschutzmaßnahmen