


Hanau  
Stadtteil Lamboy/ Innenstadt

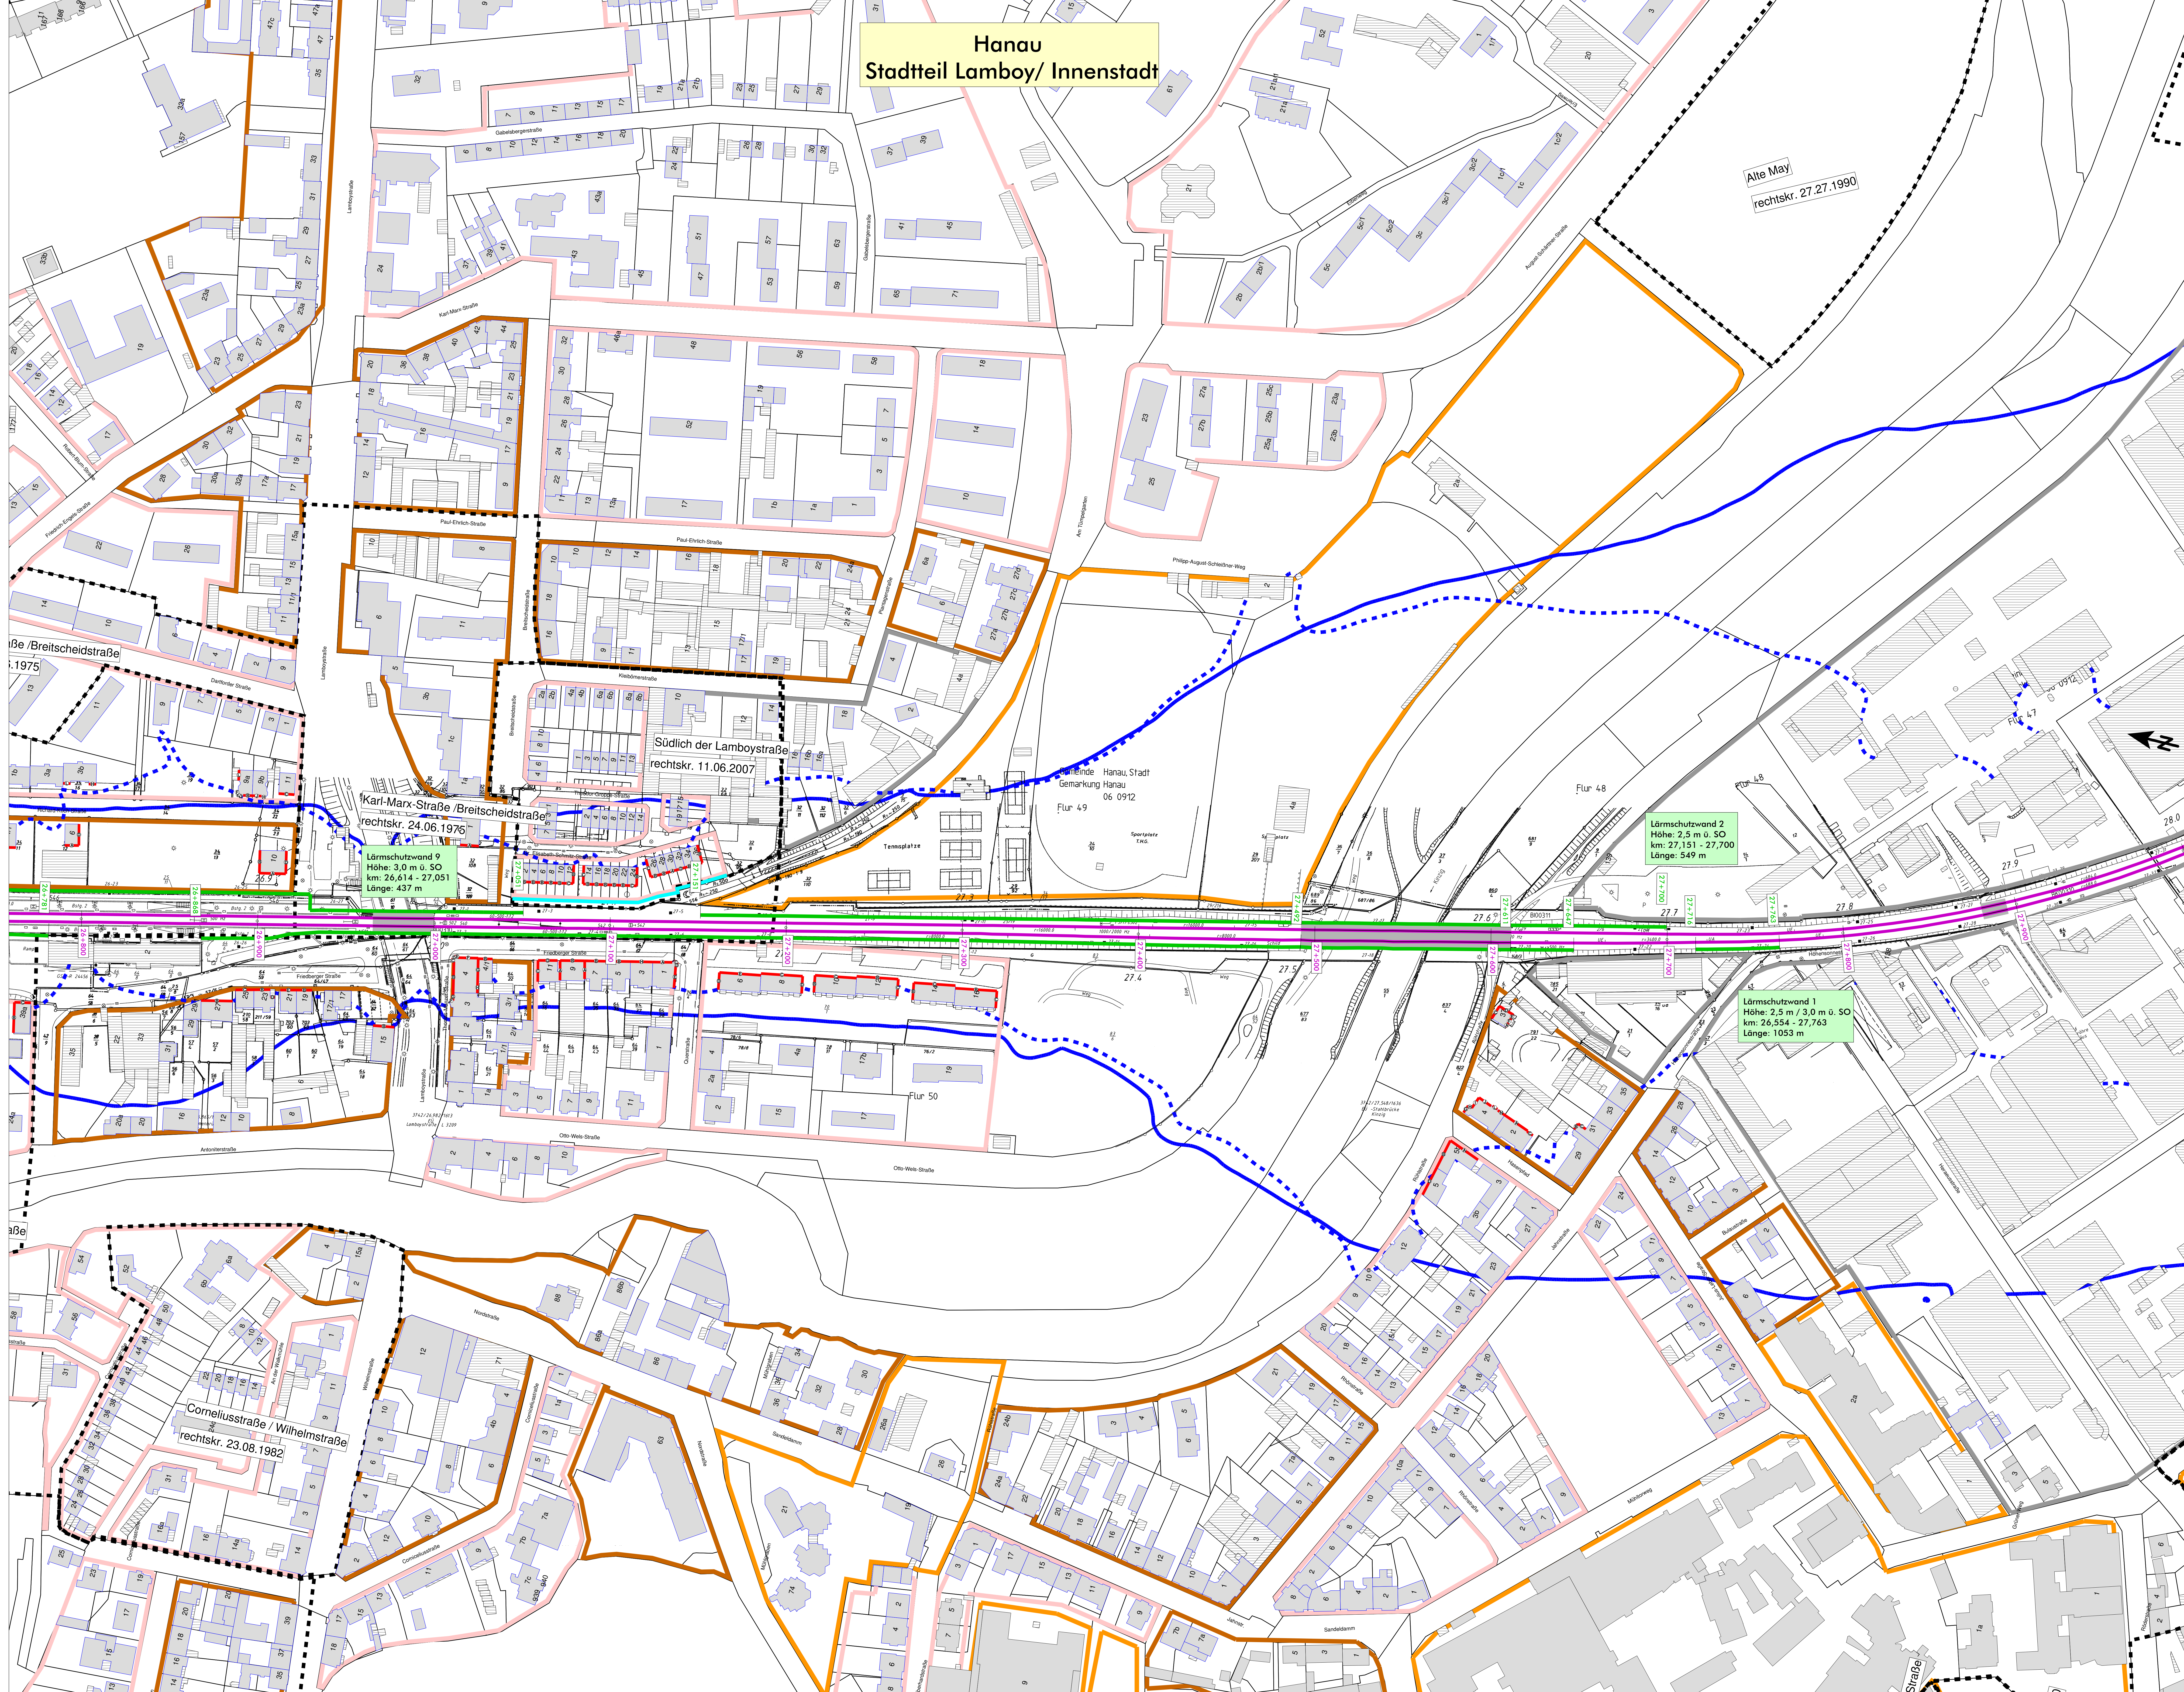

- Legende**
- Emission Schiene
  - Brücke
  - - - Geltungsbereich Bebauungsplan
  - Hauptgebäude nach 2015
  - Nebengebäude und Gebäude ohne Wohnnutzung
  - Hauptgebäude vor 2015
  - bestehende Lärmschutzwand
  - geplante Lärmschutzwand
  - Fassade mit Grenzwertüberschreitung
  - Fassadenpunkt
  - Wohngebiete
  - Mischgebiete
  - Gewerbegebiete
  - Schulen
  - 57 dB(A) - isophone (Nacht) - freie Schallausbreitung
  - - - 57 dB(A) - isophone (Nacht) - reale Schallausbreitung

Planfall ohne Brückenentröhrung

Maßstab 1:1000  

 H001\_02\_10aB\_Kindbrücke

Genehmigungsplanung: Unterlage für eine Entscheidung nach § 18 AEG

<b>DB NETZE</b>	Projektleitung: Projektingenieur: Fachbereich: Datum:	Auftraggeber: Projektname: Standort: Datum:
-----------------	--	--

**MODUS CONSULT**

Lärmsanierung an bestehenden Schienenwegen des Bundes  
Knoten Hanau

Legende

Streckenabschnitt Hanau, Strecke 3162, Bahn-km 25,600 - 31,500  
 Berechnung mit aktiven Lärmschutzmaßnahmen